


AR05 - Single-Floor - Floor 1 / 008 - Design

Top_Left (0,240)

Top_Right (225 ,240)

- SNPB= 8 SN5604-NS00000SSNA
- POS= 2 FX7500
Antenna A= 4 SP5504
- POS= 1 FX7500
Antenna C= 1 SP5505
- STR= 8 FX7500
1 Ant= 4 SR5500
2 Ant= 10 SR5502
- STR= 1 FX7500
FlipCeiling Ant= 1 Fit-Rdr-US-
SlowFlipCeiling-4-Port
- TRNA= 1 ST5501
- TRNB= 3 ST5500

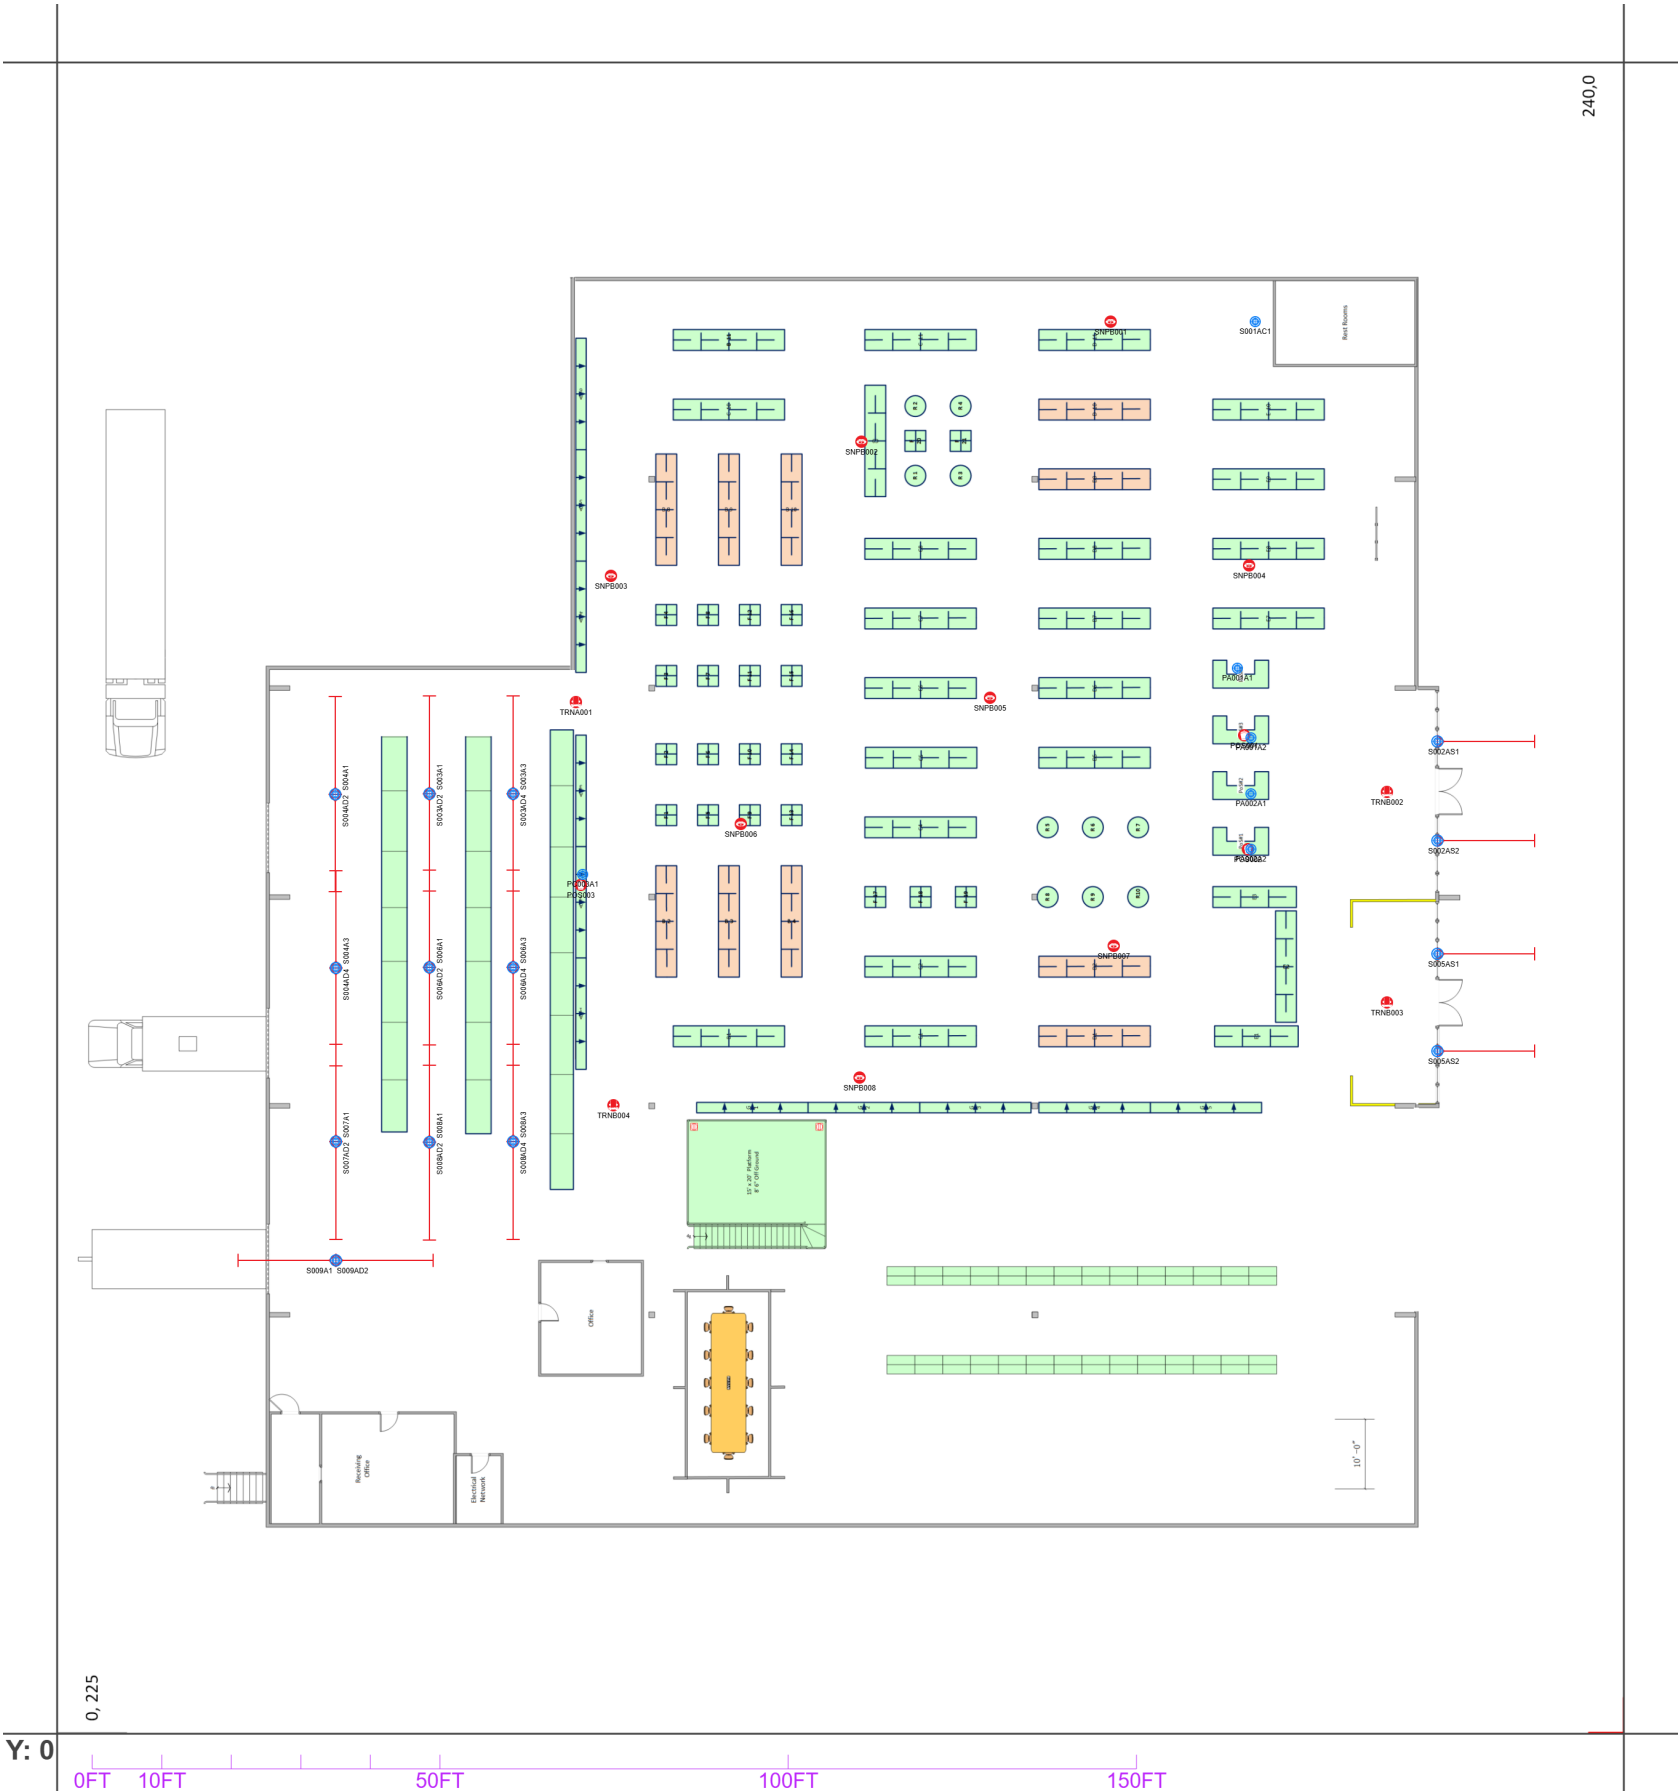

Bottom_Left (0,0)

Bottom_Right (225 ,0)